


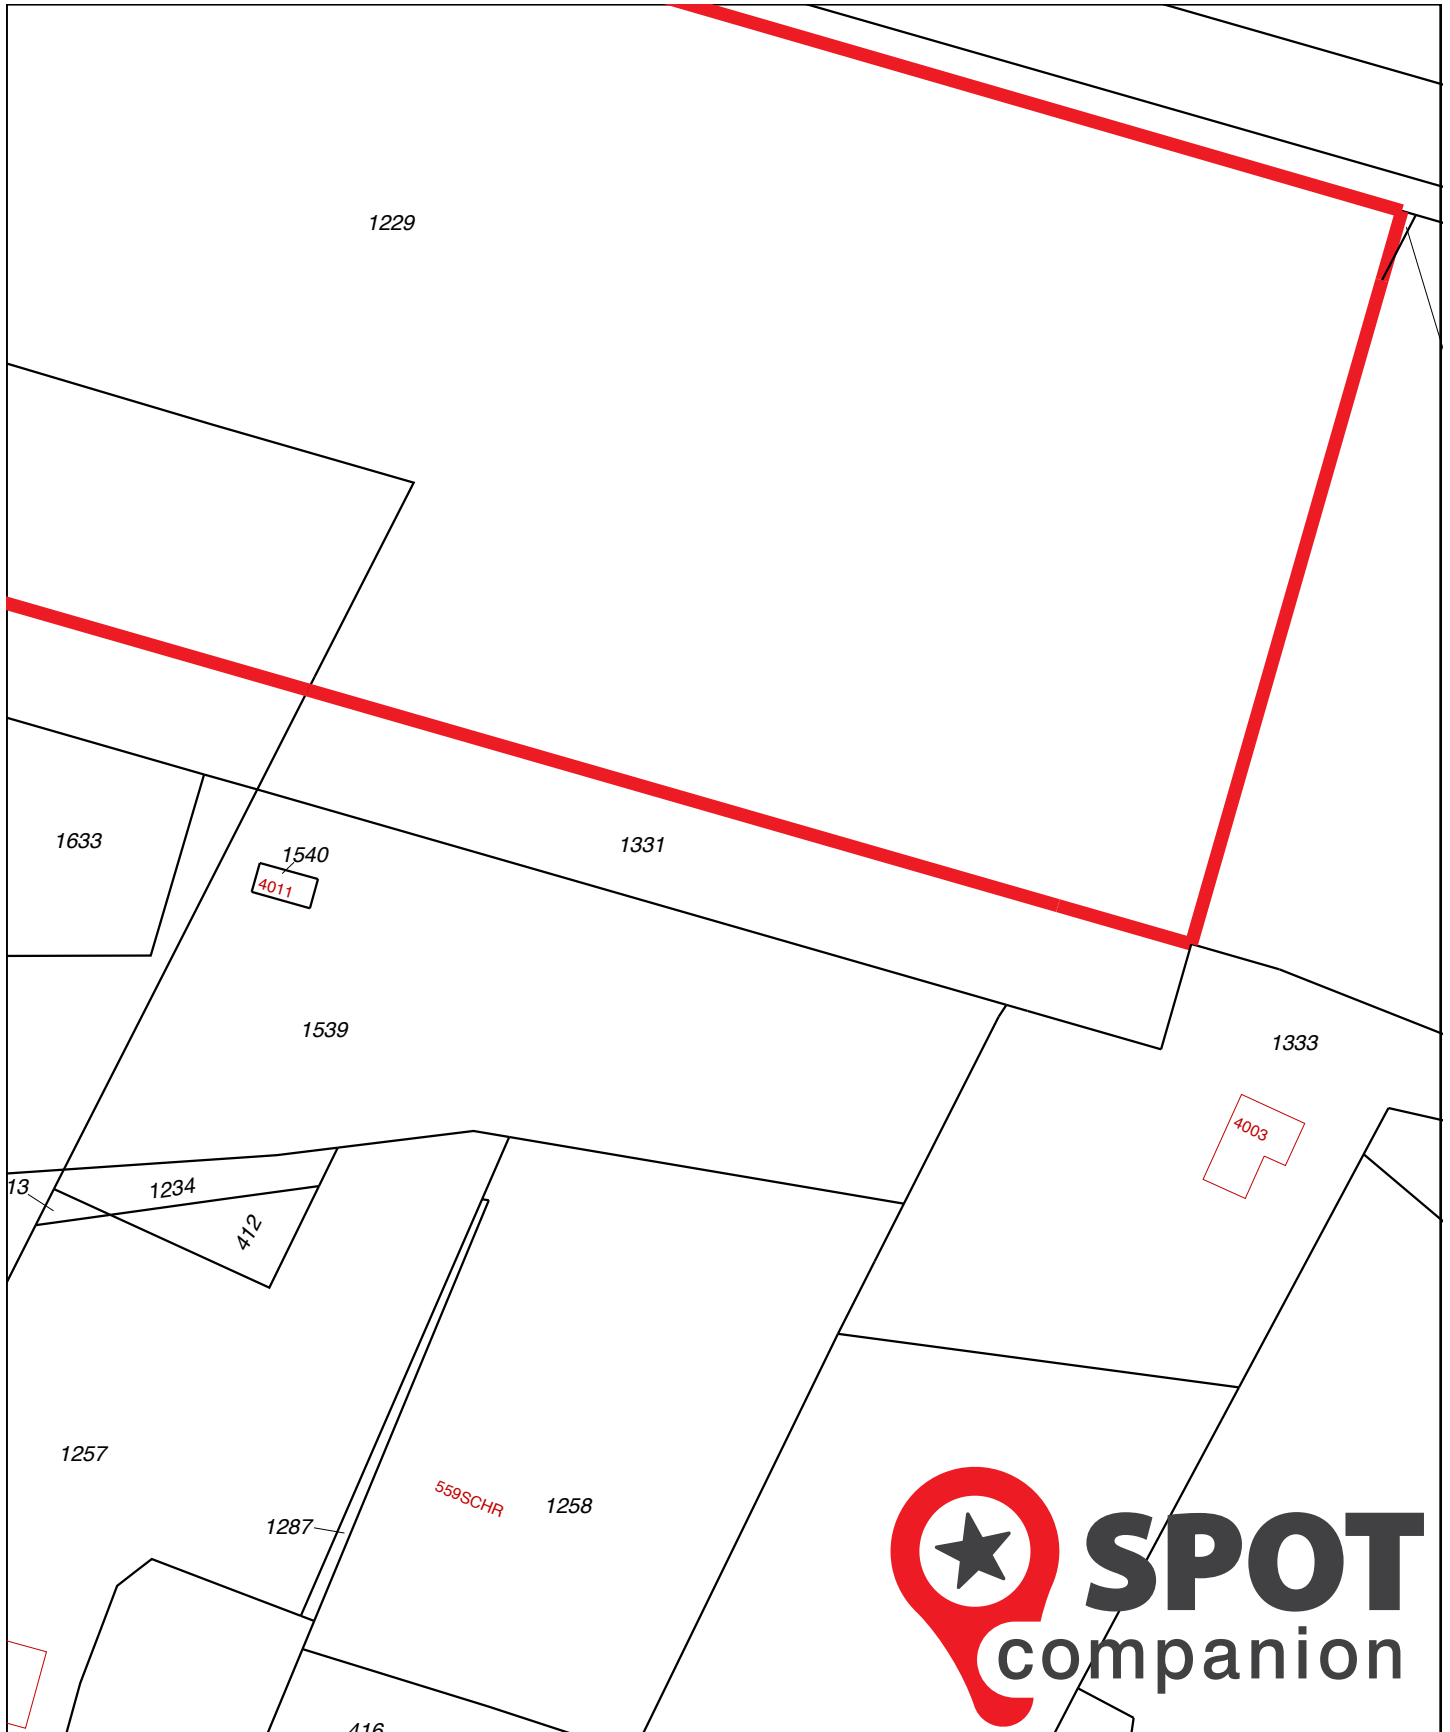

0 m 20 m 100 m

<p>12345 25</p> <ul style="list-style-type: none"> — Deze kaart is noordgericht — Perceelnummer — Huisnummer — Vastgestelde kadastrale grens — Voorlopige kadastrale grens — Administratieve kadastrale grens — Bebouwing — Overige topografie 	<p>Schaal 1:2000</p>	<p>Kadastrale gemeente Sectie Perceel</p>	<p>WIJCHEN K 1635</p>	
<p>Voor een eensluitend uittreksel, Apeldoorn, 15 oktober 2014 De bewaarder van het kadaster en de openbare registers</p> <p>Aan dit uittreksel kunnen geen betrouwbare maten worden ontleend. De Dienst voor het kadaster en de openbare registers behoudt zich de intellectuele eigendomsrechten voor, waaronder het auteursrecht en het databankenrecht.</p>				



<p>Deze kaart is noordgericht</p> <p>12345 Perceelnummer</p> <p>25 Huisnummer</p> <p>— Vastgestelde kadastrale grens</p> <p>— Voorlopige kadastrale grens</p> <p>— Administratieve kadastrale grens</p> <p>— Bebouwing</p> <p>— Overige topografie</p>	<p>Schaal 1:1000</p>	<p>Kadastrale gemeente</p> <p>Sectie</p> <p>Perceel</p>	<p>WIJCHEN</p> <p>K</p> <p>1331</p>	
<p>Voor een eensluitend uittreksel, Apeldoorn, 15 oktober 2014</p> <p>De bewaarder van het kadaster en de openbare registers</p> <p>Aan dit uittreksel kunnen geen betrouwbare maten worden ontleend.</p> <p>De Dienst voor het kadaster en de openbare registers behoudt zich de intellectuele eigendomsrechten voor, waaronder het auteursrecht en het databankenrecht.</p>				