Uittreksel Kadastrale Kaart

Uw referentie: Nautilusstraat

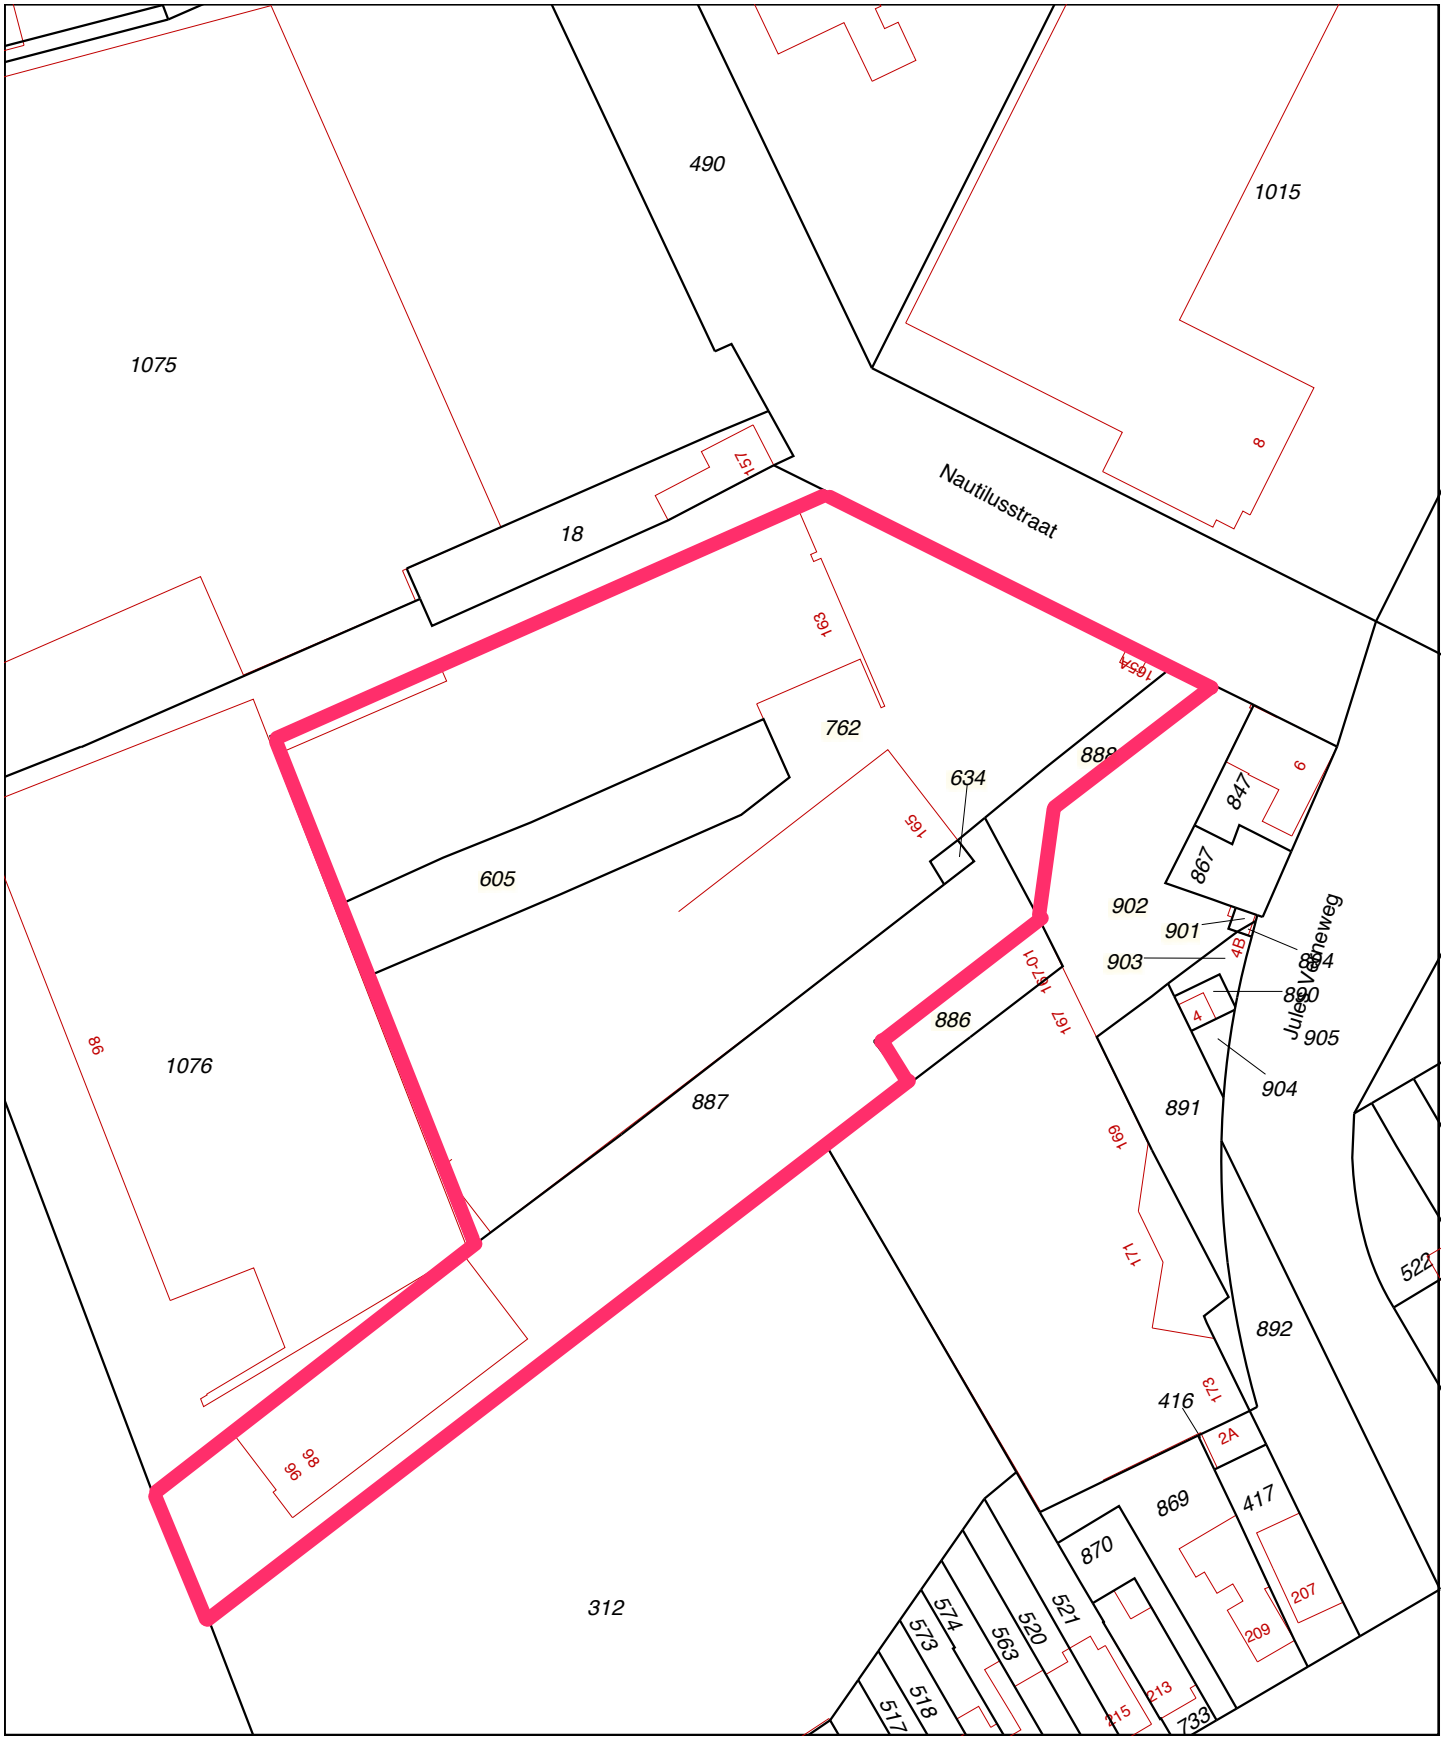

Deze kaart is noordgericht

12345 Perceelnummer

25 Huisnummer

Vastgestelde kadastrale grens

Voorlopige kadastrale grens

Administratieve kadastrale grens

Bebouwing

Overige topografie

Voor een eensluidend uittreksel, Apeldoorn, 13 november 2013
De bewaarder van het kadaster en de openbare registers

Schaal 1:1000

Kadastrale gemeente	TILBURG
Sectie	V
Perceel	762

Aan dit uittreksel kunnen geen betrouwbare maten worden ontleend.
De Dienst voor het kadaster en de openbare registers behoudt zich de intellectuele eigendomsrechten voor, waaronder het auteursrecht en het databankenrecht.